

ΕΦΗΜΕΡΙΣ ΤΗΣ ΚΥΒΕΡΝΗΣΕΩΣ
ΤΗΣ ΕΛΛΗΝΙΚΗΣ ΔΗΜΟΚΡΑΤΙΑΣ

ΕΝ ΑΘΗΝΑΙΣ ΤΗι 19 ΙΟΥΛΙΟΥ 1980 | ΤΕΥΧΟΣ ΤΕΤΑΡΤΟΝ | ΑΡΙΘΜΟΣ ΦΥΛΛΟΥ 399

ΠΕΡΙΕΧΟΜΕΝΑ

ΠΟΛΕΟΔΟΜΙΑ

ΑΠΟΦΑΣΕΙΣ

Ἀριθ. Γ. 15383/1254 (1)

Περὶ κυρώσεως τεσσάρων (4) τοπογραφικῶν φύλλων λεπτομερειῶν τοῦ σχεδίου ρυμοτομίας τῆς Κοινότητος Λυκοβρύσεως (Ἀττικῆς).

Ο ΥΠΟΥΡΓΟΣ
ΧΩΡΟΤΑΞΙΑΣ, ΟΙΚΙΣΜΟΥ ΚΑΙ ΠΕΡΙΒΑΛΛΟΝΤΟΣ

Ἔχοντες ὑπ' ὄψει:

1. Τὸ ἄρθρον 5 τοῦ ἀπὸ 17 Ἰουλίου 1923 Ν. Δ/τος «περὶ σχεδίων πόλεων κ.λ.π.».

2. Τὰς διατάξεις τοῦ Ν. 1032/1980 «περὶ συστάσεως Ὑπουργείου Χωροταξίας, Οἰκισμοῦ καὶ Περιβάλλοντος» (ΦΕΚ 57/Α) καὶ εἰδικώτερον τῶν ἄρθρων 2, 3 καὶ 7 αὐτοῦ.

3. Τὴν ὑπ' ἀριθ. Γ.1266/91/1980 ἀπόφασιν τοῦ Ὑπουργοῦ Χωροταξίας Οἰκισμοῦ καὶ Περιβάλλοντος «περὶ μεταβιβάσεως τοῦ Ὑπουργοῦ Χωροταξίας Οἰκισμοῦ καὶ Περιβάλλοντος στοὺς Προϊσταμένους τῆς Γενικῆς Διευθύνσεως Οἰκισμοῦ τῆς Ὑπηρεσίας Χαρτογραφήσεων καὶ Κτηματολογίου, τῶν Διευθύνσεων καὶ τμημάτων αὐτῶν γιὰ τὴν ὑπογραφὴ «Μὲ Ἐντολὴ Ὑπουργοῦ» ἐγγράφων ἀποφάσεων καὶ λοιπῶν διοικητικῶν πράξεων» (ΦΕΚ 372/Β/1980) καὶ εἰδικώτερον τοῦ ἄρθρου 1 (παρ. ιδ) αὐτοῦ.

4. Τὸ ἀπὸ 18.7.1979 Π. Δ/γμα «περὶ ἀναθεωρήσεως τοῦ ρυμοτομικοῦ σχεδίου Λυκοβρύσεως (Ἀττικῆς)» (ΦΕΚ 438/Δ/1979).

5. Τὴν ὑπ' ἀριθ. 564/1980 γνωμοδότησιν τοῦ Συμβουλίου Δημοσίων Ἔργων (Τμῆμα Οἰκισμοῦ), ἀποφασίζομεν:

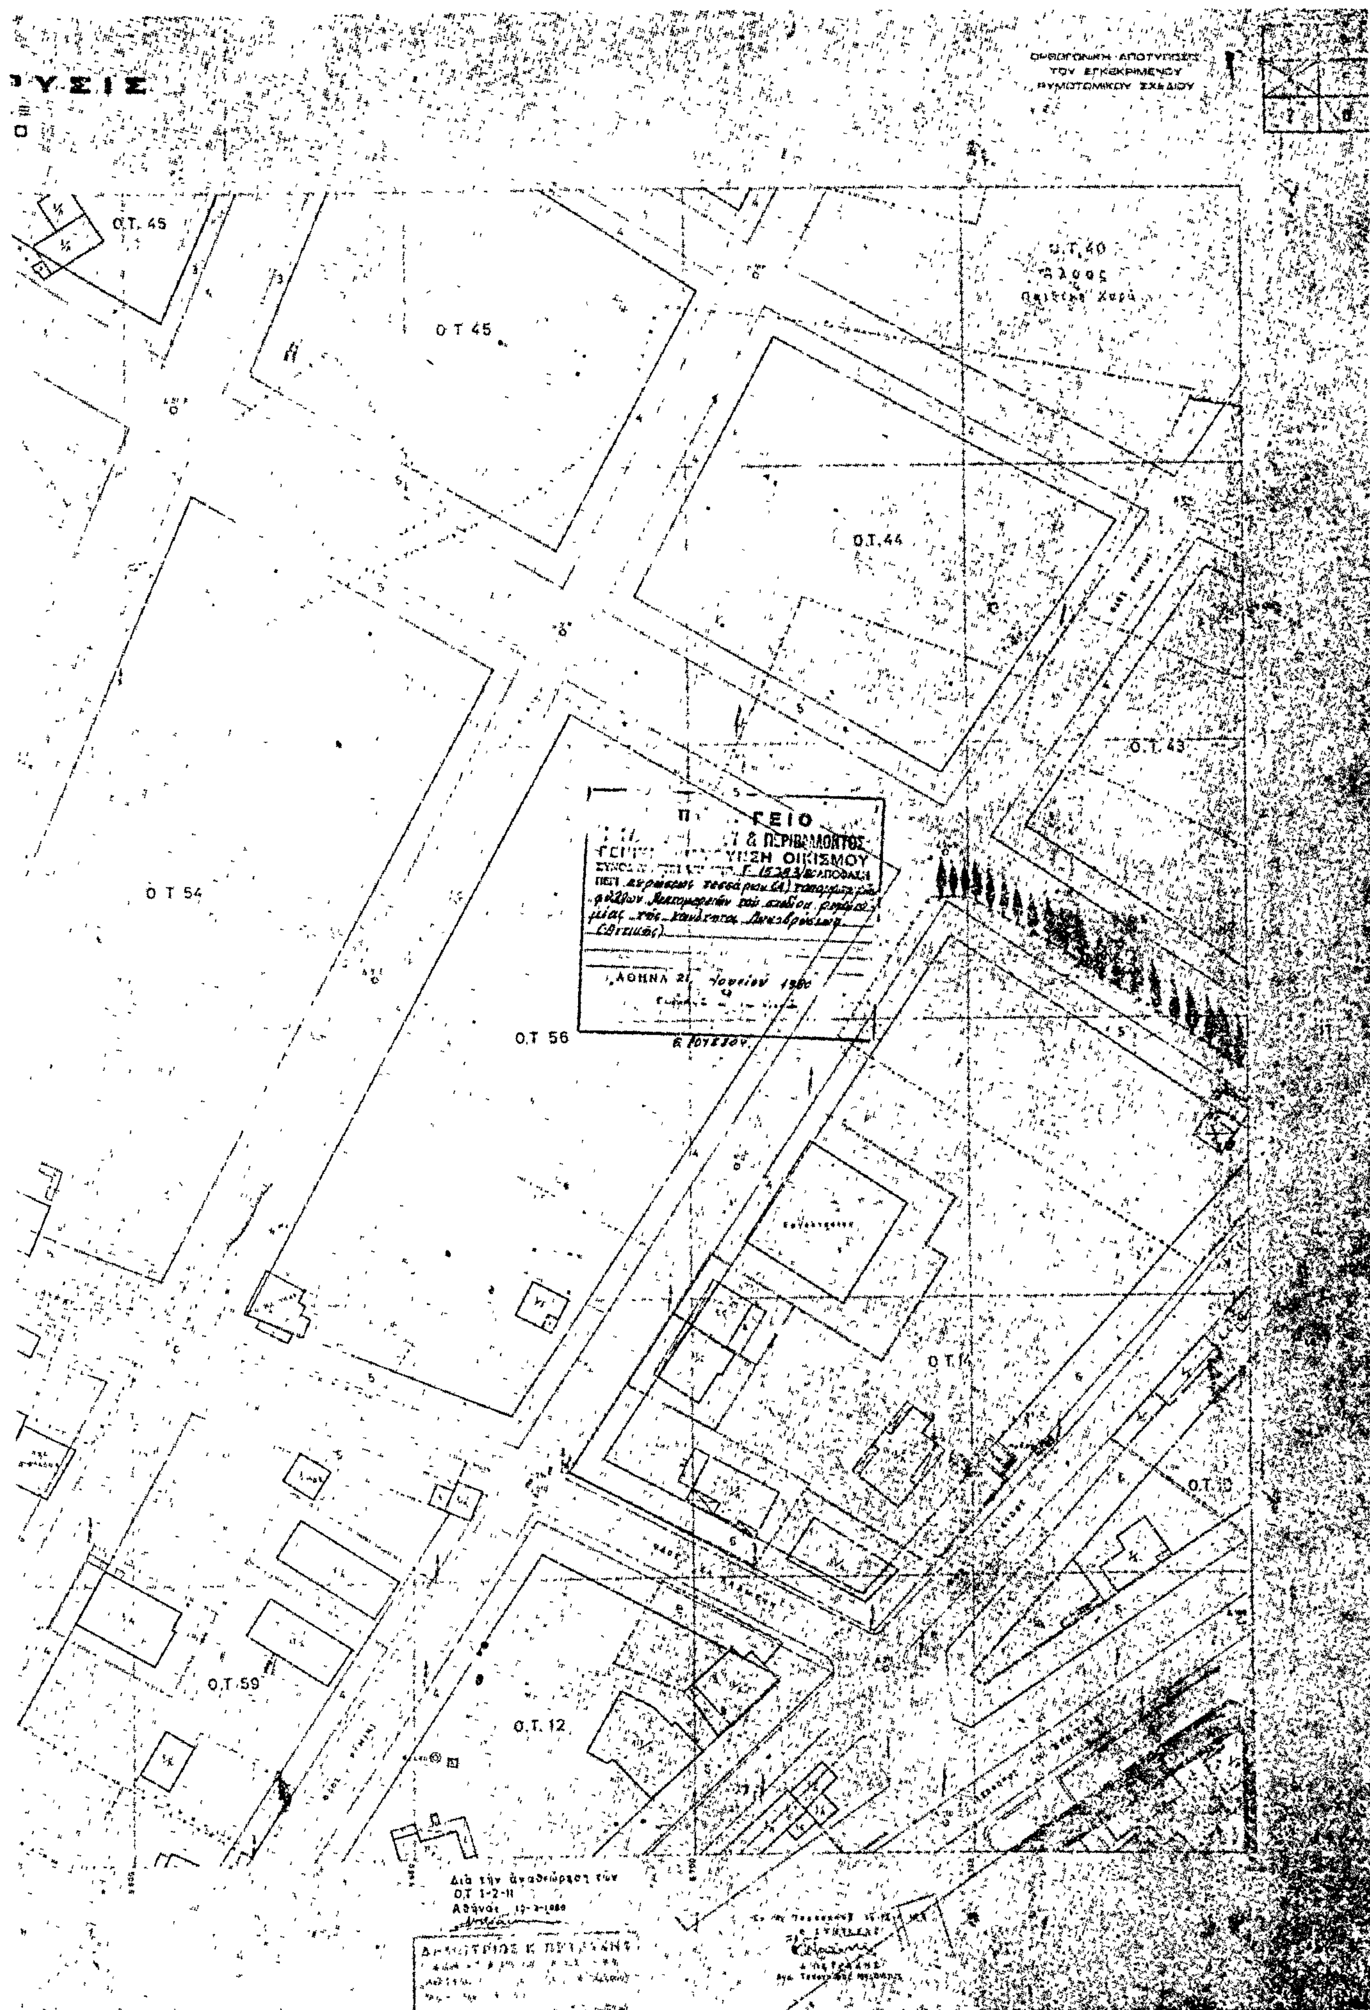
Κυροῦνται ὡς λεπτομεριακὰ διαγράμματα ἐφαρμογῆς τοῦ ρυμοτομικοῦ σχεδίου Λυκοβρύσεως (Ἀττικῆς) τοῦ ἀναθεωρηθέντος διὰ τοῦ ἀπὸ 18.7.79 Π. Δ/τος «περὶ ἀναθεωρήσεως τοῦ ρυμοτομικοῦ σχεδίου Λυκοβρύσεως (Ἀττικῆς)» (ΦΕΚ 438/Δ/1979), τὰ ὑπὸ κλίμακα 1:500 καὶ ὑπὸ στοιχεῖα 4, 5, 7 καὶ 8 τέσσαρα (4) πρωτότυπα τοπογραφικὰ φύλλα, θεωρημένα ὑπὸ τοῦ Γενικοῦ Διευθυντοῦ Οἰκισμοῦ διὰ τῆς ὑπ' ἀριθ. Γ. 15386/1980 πράξεως αὐτοῦ, τῶν ὁποίων συνοπτικὰ ἀντίτυπα δημοσιεύονται μετὰ τῆς παρούσης.

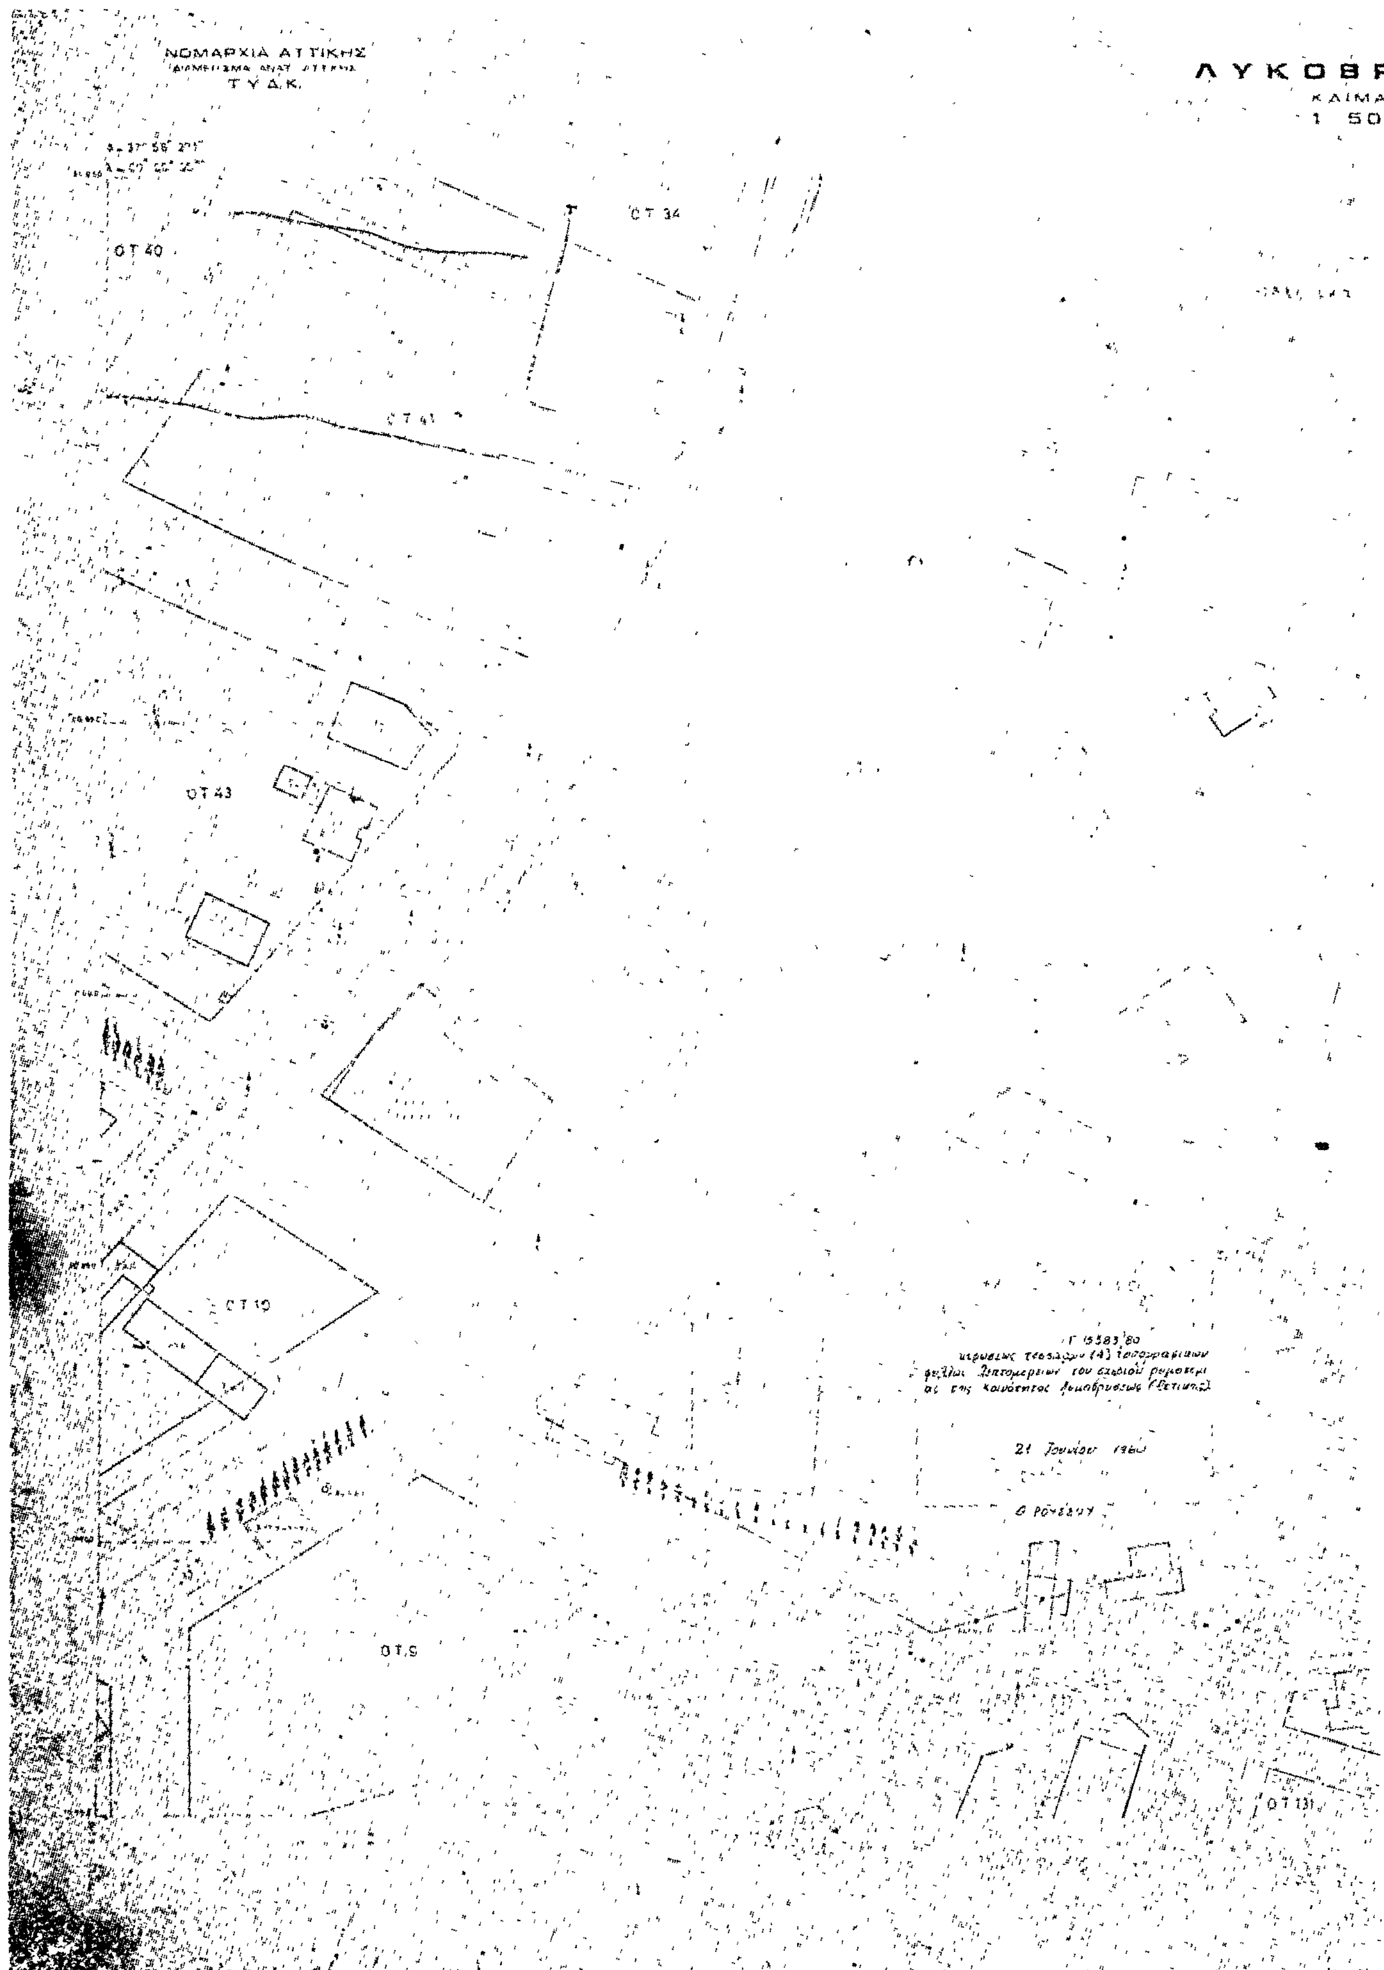
Ἡ παροῦσα δημοσιευθήτω διὰ τῆς Ἐφημερίδος τῆς Κυβερνήσεως.

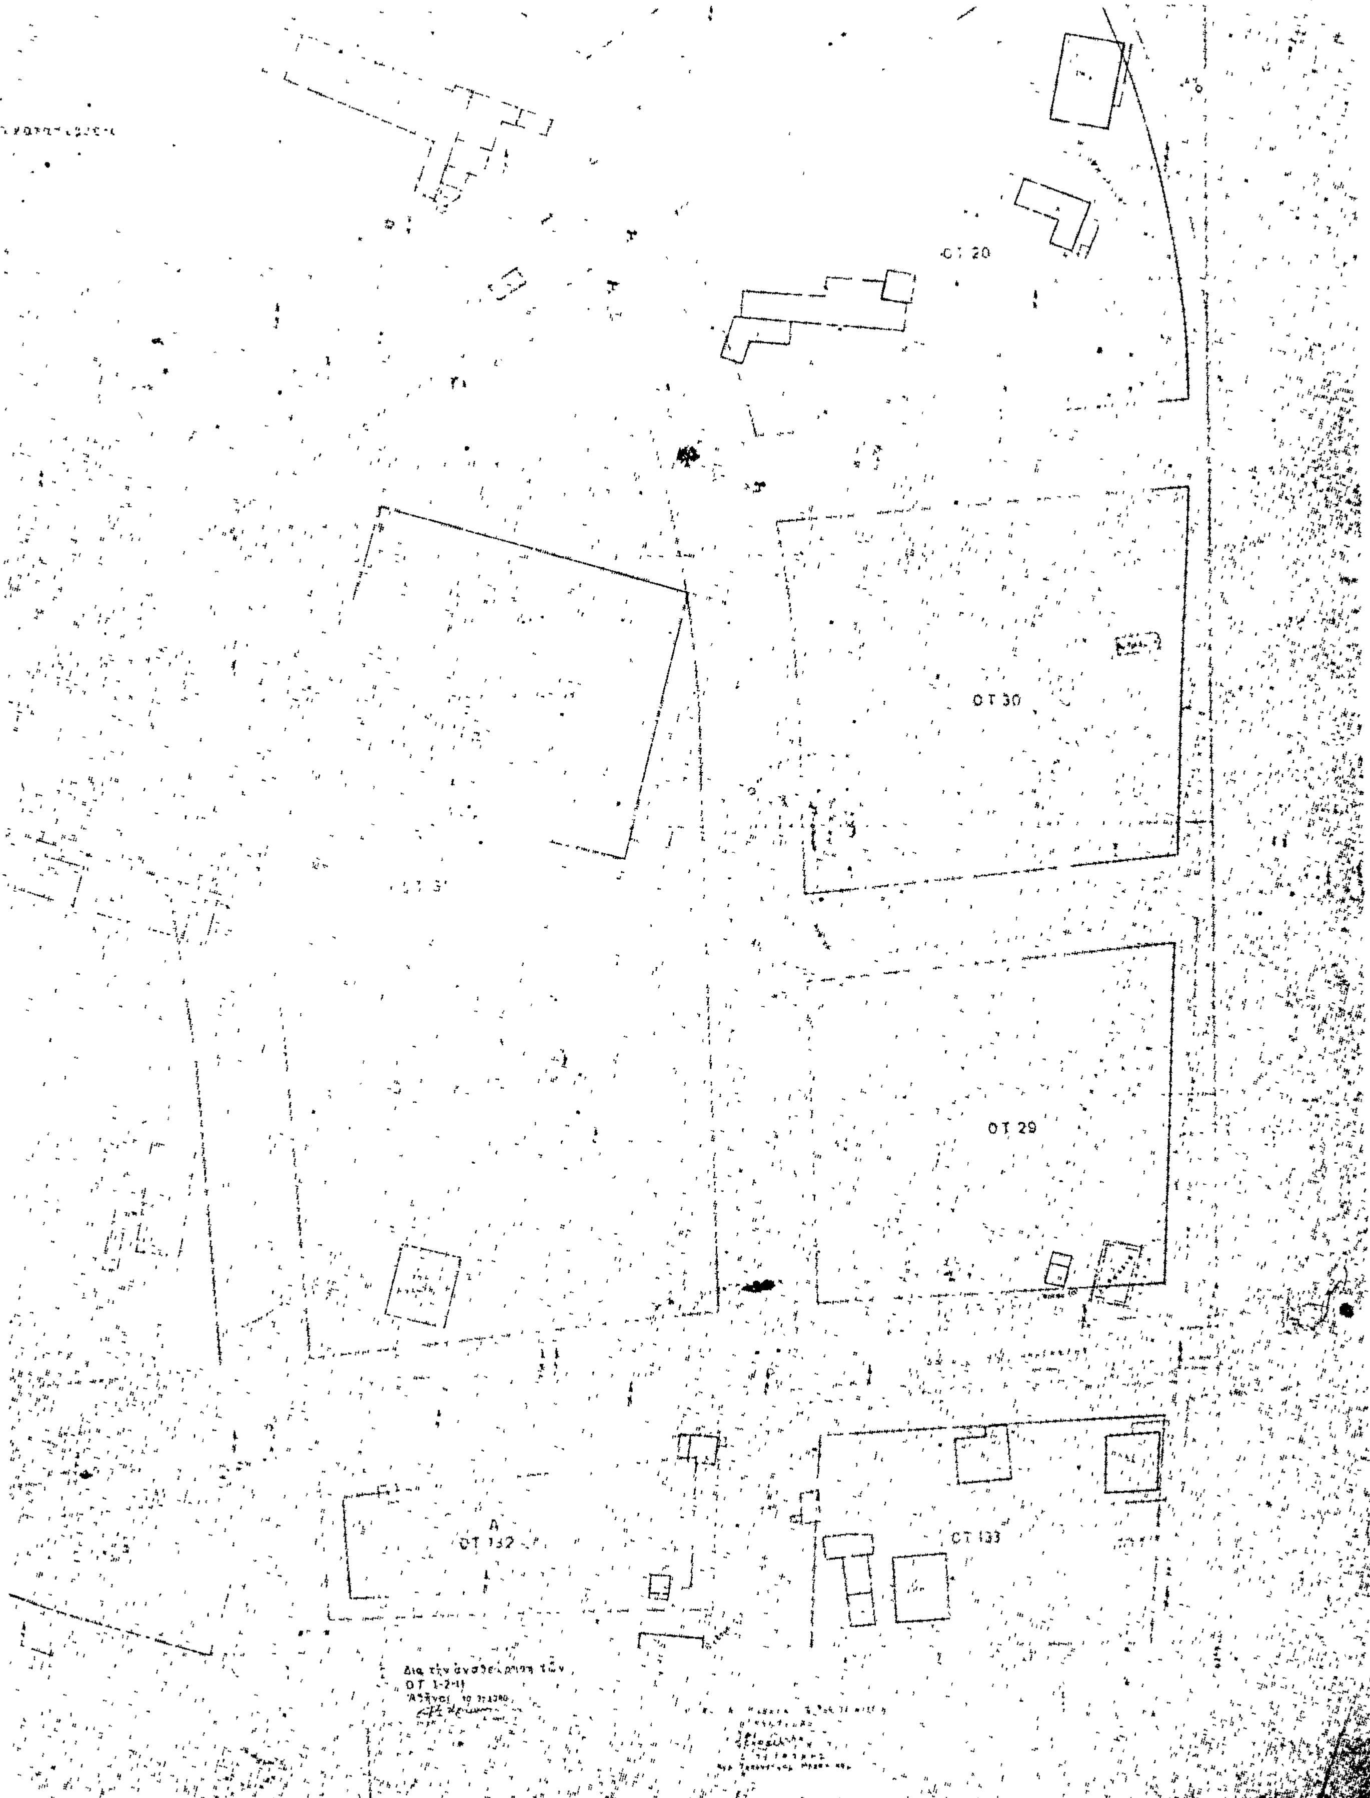
Ἀθῆναι, 21 Ἰουνίου 1980

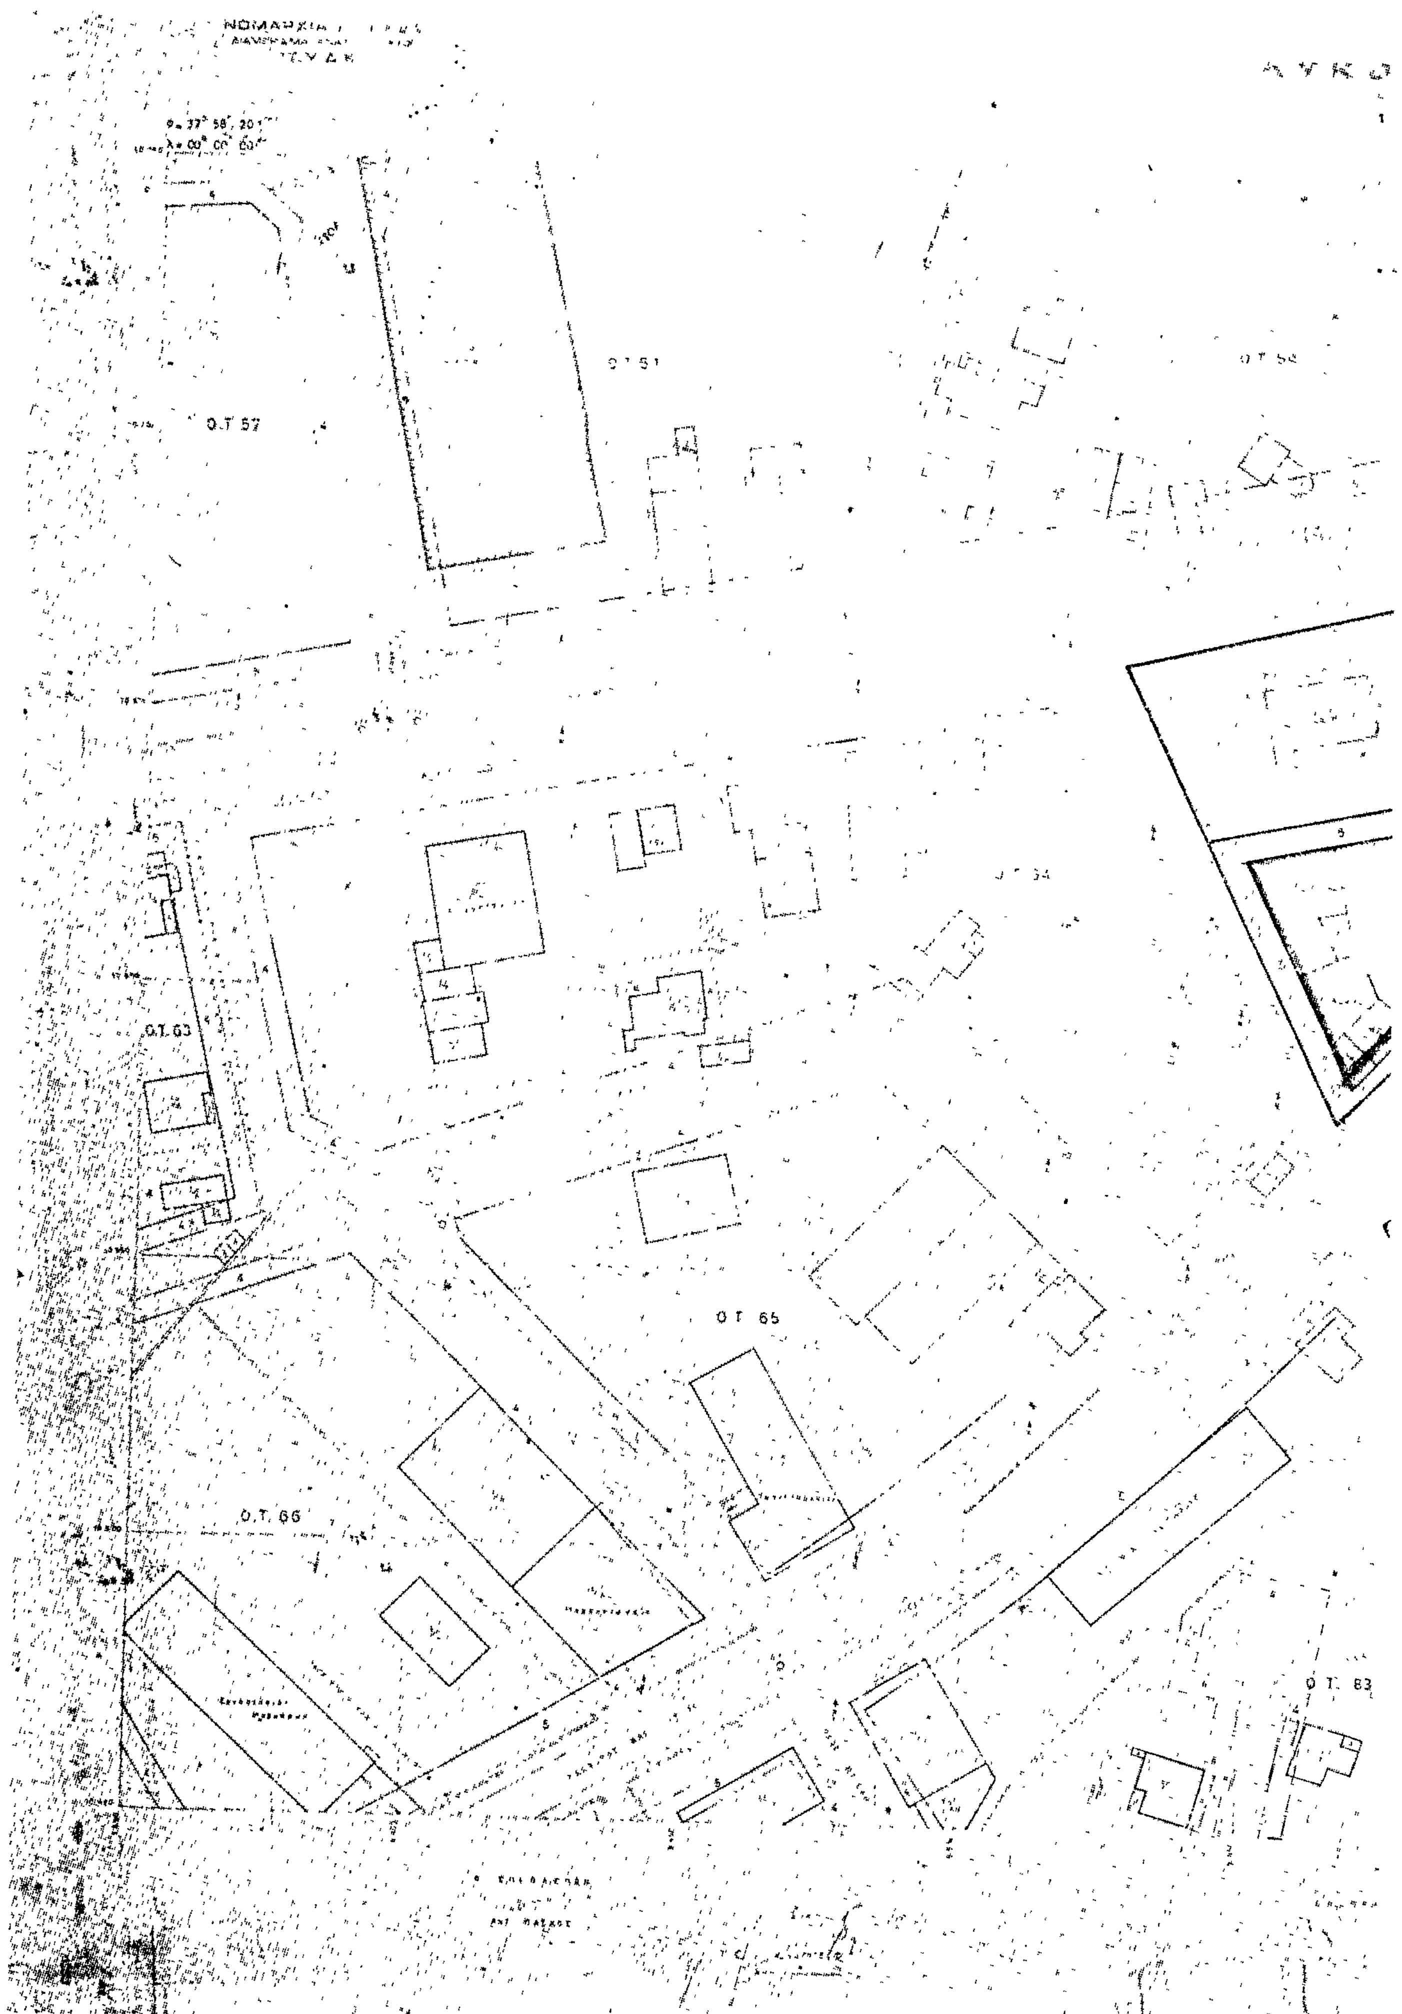
Ἐντολῇ Ὑπουργοῦ
Ὁ Γενικὸς Διευθυντὴς
κ.α.α.
Ε. ΤΡΕΠΕΚΛΗΣ

ΝΟΜΑΡΧΙΑ ΑΤΤΙΚΗΣ
Τ.Υ.Δ.Κ.
ΛΥΚΟΒ
ΚΛΙΜ
Ο.Τ. 47
Ο.Τ. 48
Άλσος
Ο.Τ. 53
Ο.Τ. 50
Ο.Τ. 52
ΟΤ 58
Ο.Τ. 51


Ο.Τ. 45
Ο.Τ 45
Ο.Τ.40
Ο.Τ.44
Ο.Τ.43
Ο.Τ 54
Ο.Τ 56
Ο.Τ 59
Ο.Τ. 12
& ΠΕΡΙΒΑΛΛΟΝΤΟΣ
ΟΙΚΙΣΜΟΥ


ΝΟΜΑΡΧΙΑ ΑΤΤΙΚΗΣ
Τ.Υ.Δ.Κ.
ΛΥΚΟΒΡ
1 50
ΟΤ 40
ΟΤ 34
ΟΤ 43
Γ 15583/80


ΥΣΙΣ
1
2
3
4
5
6
7
8
ΟΤ 20
ΟΤ 30
ΟΤ 3
ΟΤ 29
ΟΤ 132
ΟΤ 133



ΝΟΜΑΡΧΙΑ
Ο.Τ. 57
Ο.Τ. 51
Ο.Τ. 63
Ο.Τ. 65
Ο.Τ. 66
Ο.Τ. 83



ΟΤ 11

ΟΤ 8

ΟΤ 6

ΟΤ 5

ΟΤ 2

ΟΤ 94

ΥΠΟΥΡΓΕΙΟ
& ΠΕΡΙΒΑΛΛΟΝΤΟΣ
ΟΙΚΙΣΜΟΥ
ΑΠΟΦΑΣΙ

ΑΘΗΝΑ 21 Ιουνίου 1980
Ο
ΓΕΝΙΚΟΣ

Θ. ΡΟΥΣΣΟΥ

Δια την αναθεώρηση των
Ο.Τ. 1-2-11
Αθήναι

ΔΗΜΗΤΡΙΟΣ Κ. ΠΕΤΡΑΚΗΣ


ΝΟΜΑΡΧΙΑ ΑΤΤΙΚΗΣ
ΔΙΑΜΕΡΙΣΜΑ ΑΝΑΤ. ΑΤΤΙΚΗΣ
Τ.Υ.Δ.Κ
ΛΥΚΟΒΙ
Ο.Τ 8
Ο.Τ 7
Ο.Τ 129
Ο.Τ.4
Ο.Τ 127
ΟΤ128

ΥΣΙΣ



Ἀριθ. 382257 (2)

Περὶ τροποποιήσεως σχεδίου Γλυκῶν Νερῶν Ἀττικῆς στὴν ὁδὸ μεταξὺ τῶν Ο.Τ. 29—34.

Ο ΝΟΜΑΡΧΗΣ ΑΤΤΙΚΗΣ

Ἔχοντες ὑπ' ὄψει:

1) Τὸν Ν. 3200/1955 «περὶ Διοικητικῆς Ἀποκεντρώσεως».

2) Τὸ Ν.Δ. 3620/56 «περὶ συμπληρώσεως διατάξεων περὶ Διοικητικῆς Ἀποκεντρώσεως».

3) Τὰς διατάξεις τοῦ Ν.Δ. 1147/1972 «περὶ Διοικήσεως τῆς Μείζονος Πρωτευούσης».

4) Τὰς διατάξεις τοῦ Β.Δ. 863/1960, ὡς ἐτροποποιήθη καὶ συνεπληρώθη μέχρι σήμερον καὶ εἰδικώτερον τὸ ὑπ' ἀριθ. 532/70 Ν. Δ/γμα καὶ τὸ εἰς ἐκτέλεσιν τούτου Β. Δ/γμα 712/70, ὡς ἐτροποποιήθη διὰ τῶν ὑπ' ἀριθ. 677/71 καὶ 198/1972 Β. Δ/των.

5) Τὴν ὑπ' ἀριθ. Α7/13—1/11.12.1972 κοινὴν ἀπόφασιν τῶν Ὑπουργῶν παρὰ τῷ Πρωθυπουργῷ, Ἐσωτερικῶν καὶ Δημοσίων Ἔργων «περὶ Ὀργανώσεως τῶν παρὰ τῇ Νομαρχίᾳ Ἀττικῆς καὶ τοῖς Διαμερίσμασιν αὐτῆς, Ὑπηρεσιῶν ἁρμοδιοτήτων Ὑπουργείου Δ. Ε.».

6) Τὴν ὑπ' ἀριθ. Α 81177/20.9.67 κοινὴν ἀπόφασιν τοῦ Ἀντιπροέδρου τῆς Κυβερνήσεως καὶ τῶν Ὑπουργῶν Ἐσωτερικῶν, Οἰκονομικῶν καὶ Δημοσίων Ἔργων «περὶ διατηρήσεως συμβουλίων καὶ ἐπιτροπῶν Ν.Π.Δ.Δ. ἁρμοδιότητος ἰδίου Ὑπουργείου».

7) Τὸ ὑπ' ἀριθ. 805/1972 Β. Δ/γμα «περὶ καθορισμοῦ τῶν, κατὰ τὴν παρ. 1 τοῦ ἄρθρου 5 τοῦ Ν.Δ. 1147/1972, διατηρουμένων ὑπὲρ τοῦ Νομάρχου Ἀττικῆς ἁρμοδιοτήτων ἐπὶ ἀντικειμένων τοῦ Ὑπουργείου Δημ. Ἔργων καὶ συστάσεως Συμβουλίου Δημοσίων Ἔργων εἰς τὴν Νομαρχίαν Ἀττικῆς καὶ τὰ διαμερίσματα αὐτῆς».

8) Τὴν ὑπ' ἀριθ. 8800/18.12.1978 ἀπόφασιν Νομάρχου Ἀττικῆς «περὶ συγκροτήσεως Συμβουλίου Δημ. Ἔργων».

9) Τὴν ὑπ' ἀριθ. 1328/3.3.1977 ἐξουσιοδοτικὴν ἀπόφασιν τοῦ Νομάρχου Ἀττικῆς.

10) Τὸν Α.Ν. 314/1968 «περὶ παροχῆς εἰς τὸν Ὑπουργὸν Βορείου Ἑλλάδος καὶ τοὺς Νομάρχας ἁρμοδιότητος ἐπὶ θεμάτων ἐγκρίσεως ἐπεκτάσεως κλπ. σχεδίων πόλεων καὶ κωμῶν, ὡς ἐτροποποιήθη καὶ συνεπληρώθη διὰ τοῦ ὑπ' ἀριθ. 1018/71 Ν. Δ/τος.

11) Τὴν ὑπ' ἀριθ. 1/1961 ἐγκύκλιον τοῦ Προϊσταμένου τῆς Ὑπηρεσίας Οἰκισμοῦ τοῦ Ὑπουργείου Δημ. Ἔργων ὡς καὶ τὴν συμπληρωματικὴν ταύτης Ε8/1975 ἐγκύκλιον τοῦ Ὑφυπουργοῦ Δ.Ε.

12) Τὰς ἀπὸ 29.9.76 αἰτήσεις τῶν Εὐγ. Κούση καὶ Ι. Κορτέση.

13) Τὴν ὑπ' ἀριθ. 28/77 ἀπόφασιν Κοινοτικοῦ Συμβουλίου Γλυκῶν Νερῶν.

14) Τὴν ἀπὸ 20.9.76 τεχνικὴν ἔκθεσιν τοῦ μηχανικοῦ Π. Παπασιδέρη.

15) α) Τὰ ἀπὸ 26.7.77 φύλλα Ἐφημερίδων «ΚΑΘΗΜΕΡΙΝΗ» καὶ «ΓΕΝΙΚΗ ΔΗΜΟΠΡΑΣΙΑ».

β) Τὰ ἀπὸ 27.7.77 φύλλα τῶν Ἐφημερίδων «ΚΑΘΗΜΕΡΙΝΗ» καὶ «ΓΕΝΙΚΗ ΔΗΜΟΠΡΑΣΙΑ».

16) Τὸ ἀπὸ 29.4.77 ἀποδεικτικὸν δημοσιεύσεως τῆς ὡς ἄνω ἀποφάσεως τοῦ Κοινοτικοῦ Συμβουλίου Γλυκῶν Νερῶν καὶ ἀναρτήσεως τοῦ συνοδεύοντος ταύτην σχεδίου.

17) Ὀκτὼ ἀποδεικτικὰ ἐπιδόσεως τῆς ὡς ἄνω ἀναφερομένης ἀποφάσεως εἰς τοὺς παροδίους.

18) Τὰς ὑποβληθείσας ἐνστάσεις ὑπὸ Δημ. Συκαρᾶ.

19) Τὴν ὑπ' ἀριθ. 43/77 ἀπόφασιν τοῦ Κοινοτικοῦ Συμβουλίου Γλυκῶν Νερῶν, ἐπὶ τῆς ἐνστάσεως, τὴν ὁποίαν ἀποδεχόμεθα.

20) Τὸ ἀπὸ 24.8.77 ἀποδεικτικὸν δημοσιεύσεως τῆς ἀνωτέρω ἀποφάσεως.

21) Τὴν ἀπὸ 4.4.78 δήλωσιν τοῦ Ν.Δ. 105/1969 τῆς Ἰωάννας Κορτέση.

22) Τὴν ἀπὸ 4.4.78 δήλωσιν τοῦ Ν.Δ. 105/69 τῆς Εὐγενίας Κούση.

23) Τὰς ὑπ' ἀριθ. 1159/17.6.77, 2458/9.12.77 καὶ 13/4.1.1980 βεβαιώσεις τῆς Κοινότητος Γλυκῶν Νερῶν.

24) Τὸ ἀπὸ Μαΐου 1978 σχέδιον τοῦ Μηχ/κοῦ Παν. Χ. Παπασιδέρη, τὸ ὁποῖον συνοδεύει τὴν πρότασιν τῆς Κοινότητος καὶ εἶναι τὸ ἀναρτηθέν.

25) Τὰς ἀπὸ 24.4.80 καὶ 25.4.80 αἰτήσεις τῶν Εὐγενίας Θεοδ. Κούση καὶ Ἰωάν. Κορτέση, μὲ τὰς ὁποίας προσεκόμισαν συμβόλαια.

26) Τὴν ἀπὸ 28.5.80 αἴτησιν Μιχ. Συκαρᾶ.

27) Τὸ ὑπ' ἀριθ. 382218/30.5.80 ἔγγραφον τοῦ Τμ. Πολεοδ. Νομ. Ἀττικῆς πρὸς τὴν Κοινότητα.

28) Τὸ ὑπ' ἀριθ. 999/2.6.80 ἔγγραφον τῆς Κοινότητας μὲ τὸ ὁποῖον ἐπιβεβαιώνονται οἱ ἰδιοκτησίες ποὺ ἐμφανίζονται εἰς τὸ συνοδεῦον σχέδιον.

29) Τὴν ὑπ' ἀριθ. 382067/9.5.80 Εἰσήγησιν τοῦ Τμημ. Πολεοδ. Νομ. Ἀττικῆς πρὸς τὸ Συμβούλιον Δημ. Ἔργων Νομ. Ἀττικῆς.

30) Τὴν σύμφωνον γνωμοδότησιν τοῦ Συμβουλίου Δημ. Ἔργων ὡς διετυπώθη εἰς τὴν 2αν Πρᾶξιν τῆς 7ης Συνεδρίας τῆς 19.5.80, ἀποφασίζομεν:

Τροποποιοῦμεν τὸ Σχέδιον εἰς τὴν Κοινότητα Γλυκῶν Νερῶν ὡς πρὸς τὸν δρόμον μεταξὺ τῶν Ο.Τ. 29—34, ὅπως ἐμφανίζεται εἰς τὸ σχέδιον, τὸ ὁποῖον συνοδεύει τὴν παροῦσαν ἀπόφασιν.

Ἡ παροῦσα ἰσχύει ἀπὸ τῆς δημοσιεύσεώς της διὰ τῆς Ἐφημερίδος τῆς Κυβερνήσεως.

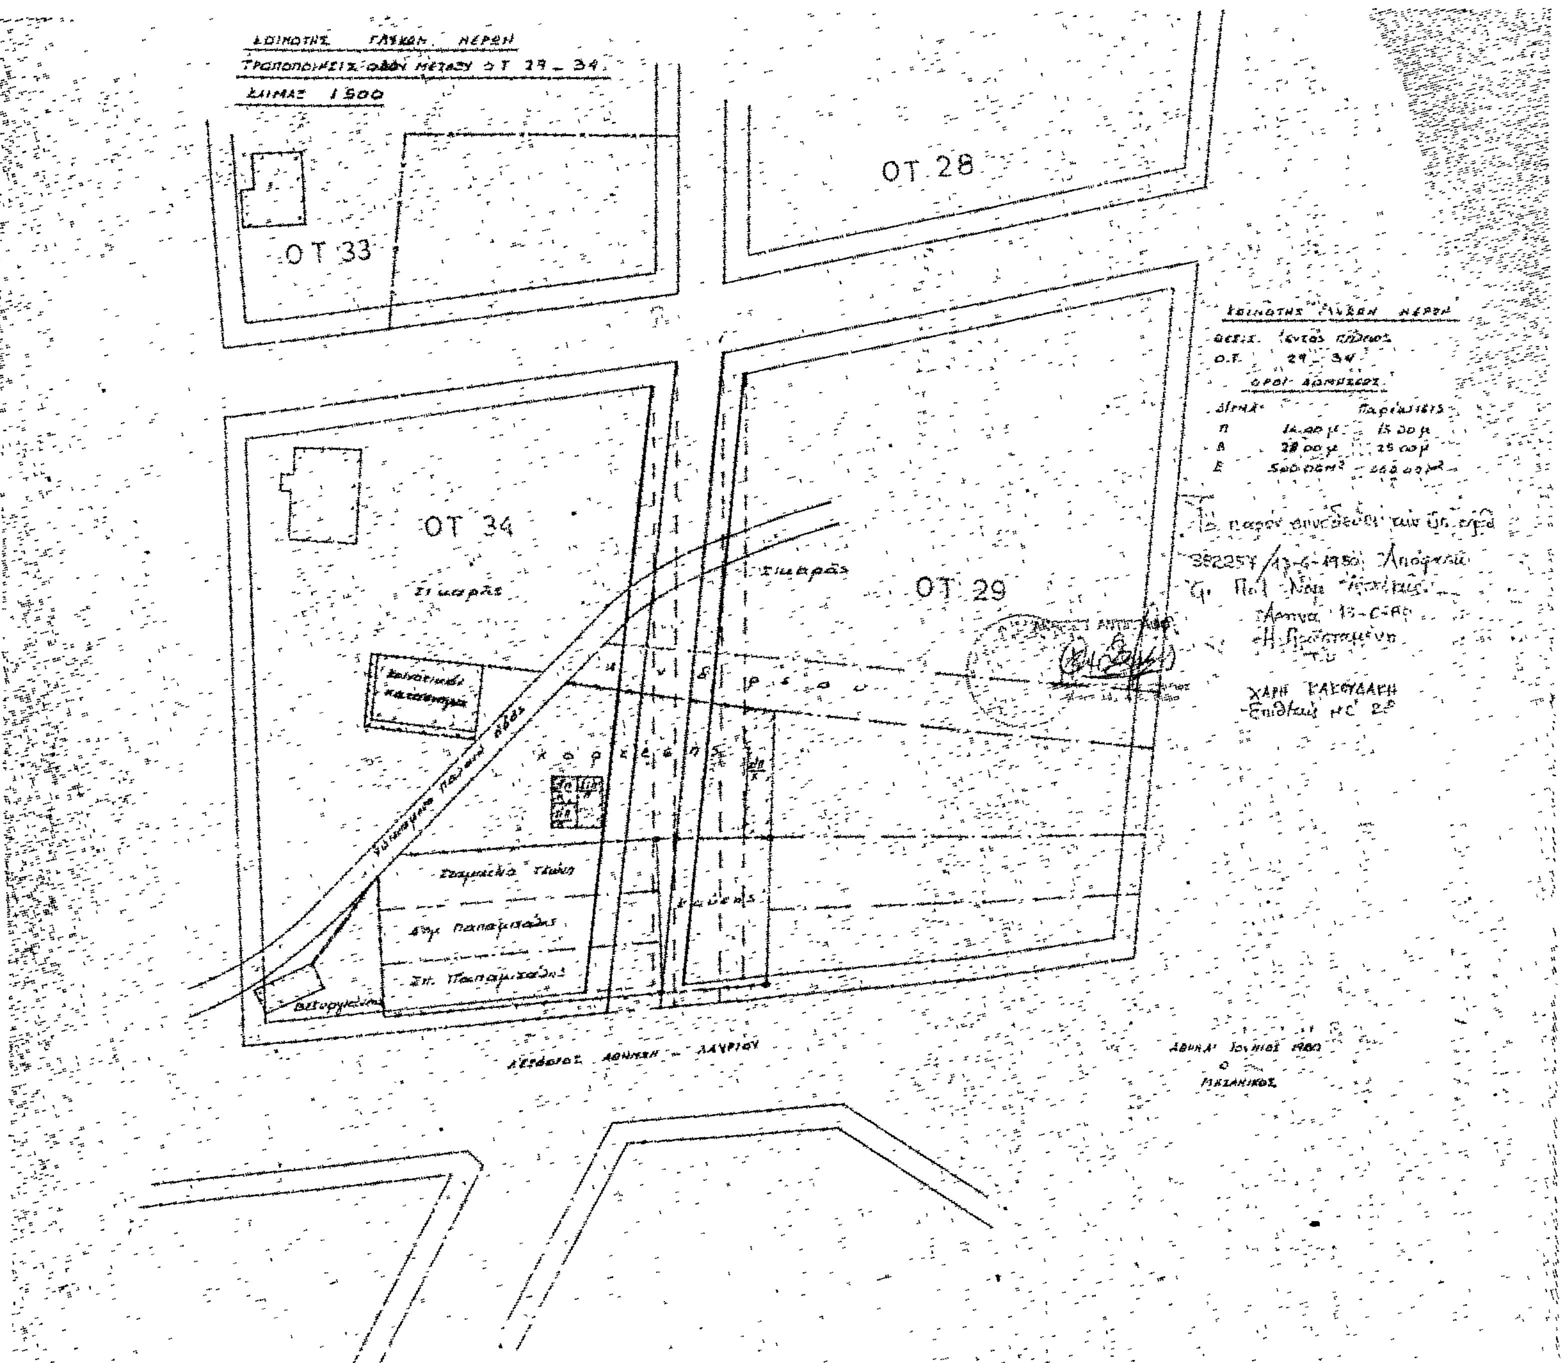
Ἡ παροῦσα δημοσιευθήτω διὰ τῆς Ἐφημερίδος τῆς Κυβερνήσεως.

Ἀθῆναι 13 Ἰουνίου 1980

Μὲ ἐντολὴ Νομάρχη

Ἡ Προϊσταμένη Τμήματος Πολεοδομίας

ΧΑΡΗ ΚΑΚΟΥΔΑΚΗ


ΚΟΙΝΟΤΗΣ ΓΛΥΚΩΝ ΝΕΡΩΝ
ΤΡΟΠΟΠΟΙΗΣΙΣ ΟΔΟΥ ΜΕΤΑΞΥ Ο.Τ. 29 - 34
ΚΛΙΜΑΞ 1:500
ΟΤ 28
ΟΤ 33
ΟΤ 34
ΟΤ 29
ΛΕΩΦΟΡΟΣ ΑΘΗΝΩΝ - ΛΑΥΡΙΟΥ

'Αριθ. 38682/1688/80 (3)

Περὶ χαρακτηρισμοῦ ἰδιωτικῆς ὁδοῦ Πύλου παρόδου τῆς ὁδοῦ Φιλελλήνων καὶ Ζ. Μωρεάς, Δήμου Χαλανδρίου, ὡς νομίμως ὑφισταμένης πρὶν ἀπὸ τὸ ἔτος 1923 στὸ Ο.Τ. 211.

Ο ΝΟΜΑΡΧΗΣ ΑΤΤΙΚΗΣ
ΔΙΑΜΕΡΙΣΜΑ ΑΝΑΤΟΛΙΚΗΣ ΑΤΤΙΚΗΣ

Ἔχοντας ὑπόψη:

1) Τὶς διατάξεις τῆς παραγρ. 4 τοῦ ἄρθρου 20 τοῦ ἀπὸ 17.7.1923 Ν. Δ/τος «περὶ σχεδίων πόλεων».

2) Τὶς διατάξεις τῆς παραγρ. 1 τοῦ ἄρθρου 5 τοῦ Ν. Δ/τος 1147/72 «περὶ διοικήσεως Μείζονος Πρωτευούσης».

3) Τὶς διατάξεις τοῦ Ν. Δ/τος 532/1970, σὲ συνδυασμὸ πρὸς τὶς διατάξεις τῶν ἀριθ. 712/1980 καὶ 198/1972 Β. Δ/των.

4) Τὶς διατάξεις τοῦ ἄρθρου 3 τοῦ ἀριθ. 805/72 Β. Δ/τος «περὶ καθορισμοῦ διατηρουμένων ὑπὲρ τοῦ Νομάρχου Ἀττικῆς ἁρμοδιοτήτων».

5) Τὴν ἀπὸ 21.1.1980 αἴτηση τοῦ Παναγιώτη Μαρνέλη, πληρεξουσίου Μηχανικοῦ τῆς Αἰκατερίνης Ἐμμανουήλ, μὲ τὴν ὁποία ζητᾶ τὸ χαρακτηρισμὸ τῆς ἰδιωτικῆς ὁδοῦ Πύλου, ποὺ διασχίζει τὸ Ο.Τ. 211 Δήμου Χαλανδρίου ἀπὸ τὴν εγκεκριμένη ὁδὸ Φιλελλήνων μέχρι τὴν ἐπίσης ἐγκεκριμένη ὁδὸ Ζ. Μωρεάς, ὡς προϋφισταμένης τοῦ ἔτους 1923. . .

6) Τὰ μὲ ἀριθ. 4646429/20.12.1922 καὶ 46430/10.12. 1922 συμβόλαια τοῦ Συμβ/φου Ἀθηνῶν Βασιλείου Δ. Μπόσθα, τὴν ἀριθ. 4384/1933 περίληψη κατακυρωτικῆς ἐκθέσεως τοῦ συμβ/φου Ἀθηνῶν Στεφάνου Ν. Κομπλῆ, τὸ ἀριθ. 8679/29.12.1940 συμβόλαιο τοῦ συμβ/φου Ἀθηνῶν Ἐπαμεινώνδα Γ. Σταματοπούλου καὶ τὸ ἀριθ. 5613/25.7.1954 συμβόλαιο τοῦ συμβ/φου Ἀθηνῶν Ι. Δαλαμάγκα, ἀπὸ τὰ ὁποῖα προκύπτει ἡ ὕπαρξη τῆς ἰδιωτικῆς ὁδοῦ στὴν θέση αὐτὴ πρὶν ἀπὸ τὸ ἔτος 1923.

7) Τὴν ἀριθ. 23/10.4.1980 γνωμοδότηση τοῦ Συμβουλίου Δημ. Ἔργων Διαμερίσματος Ἀνατολικῆς Ἀττικῆς.

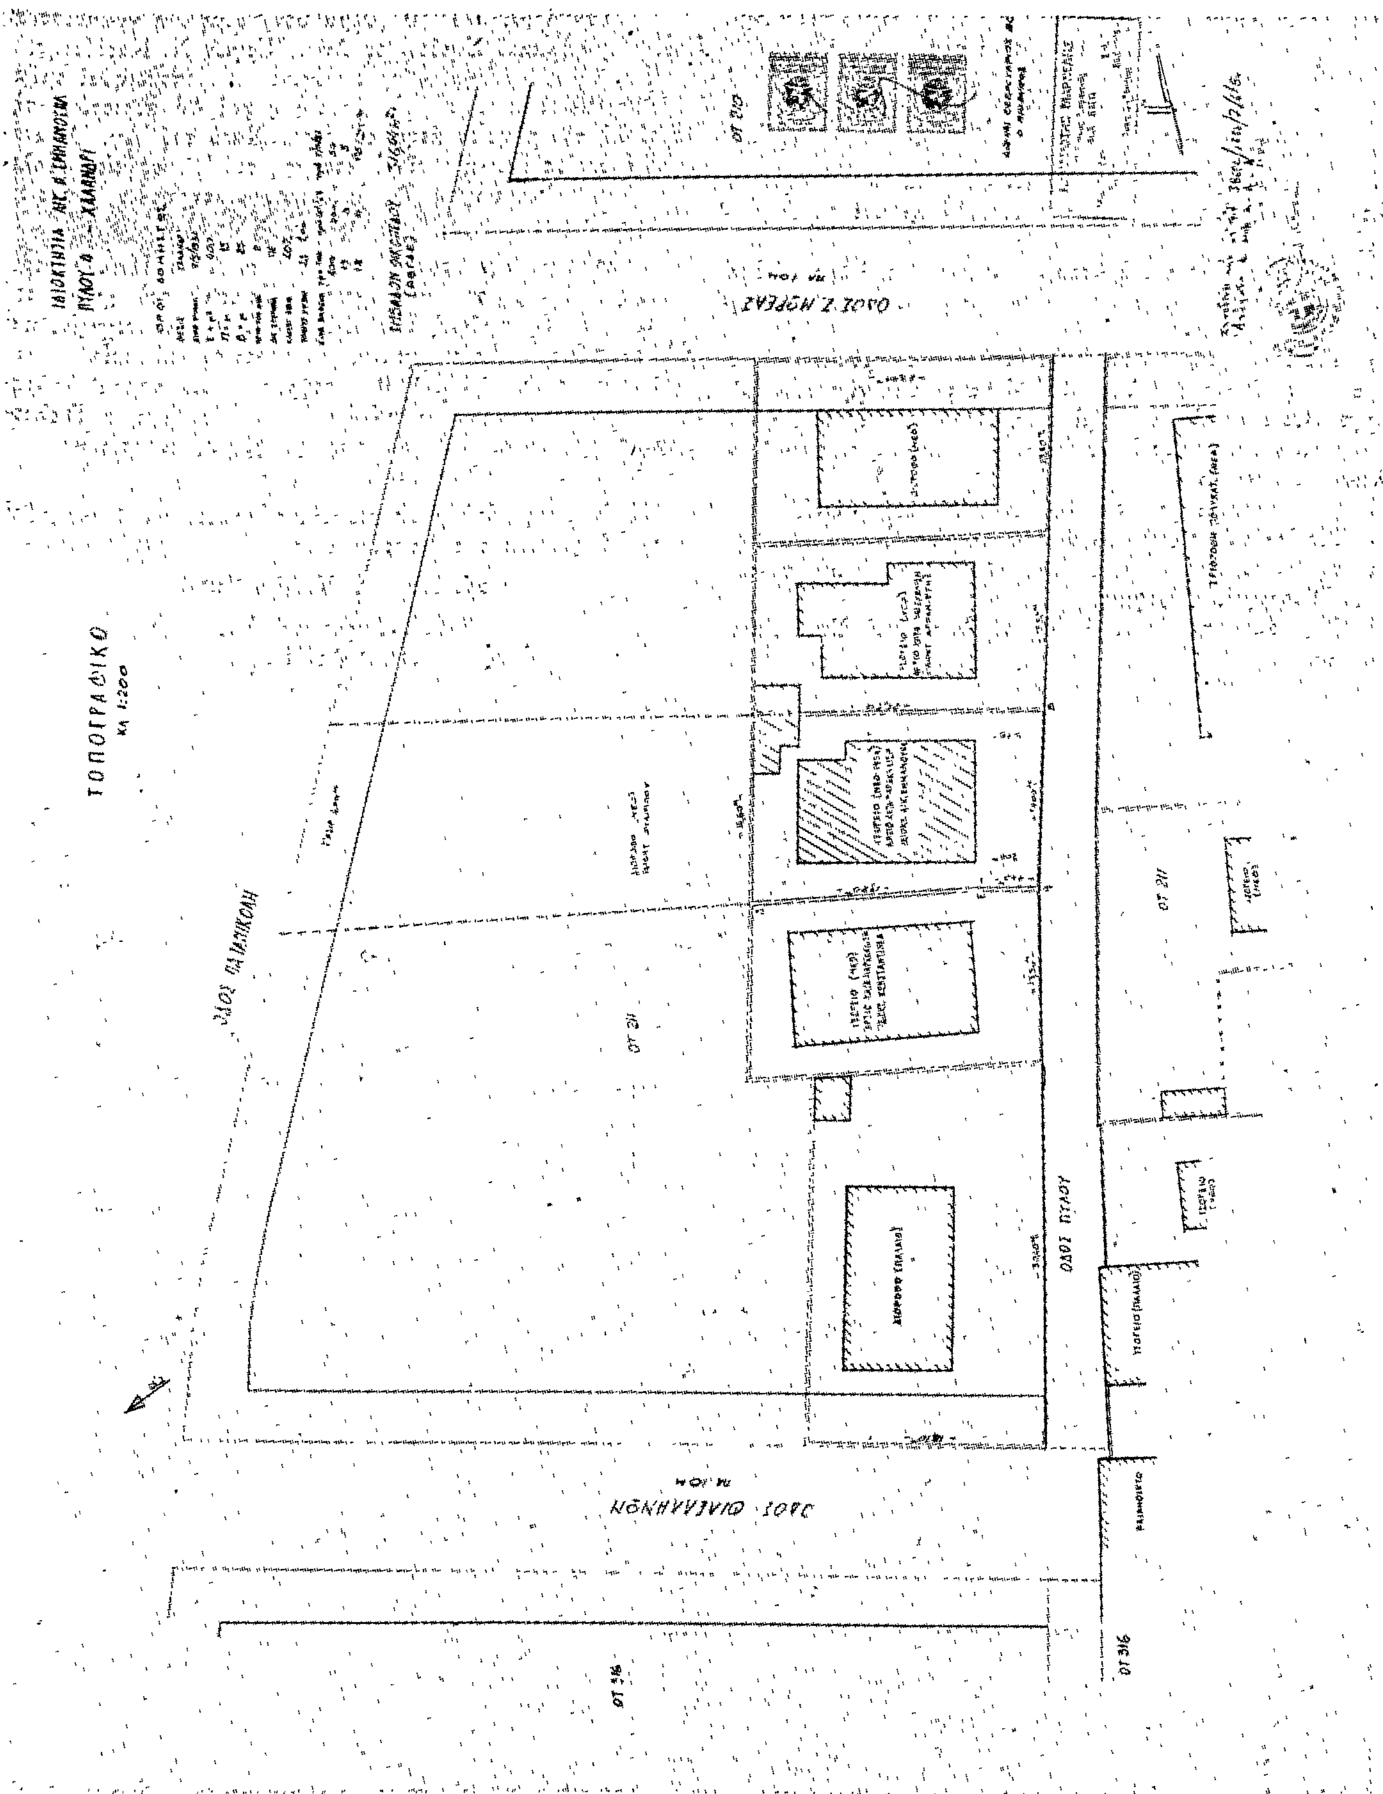
8) Τὸ ἀπὸ Ἰανουαρίου 1980 τοπογραφικὸ διάγραμμα τοῦ Μηχανικοῦ Παναγιώτη Μαρνέλη, στὸ ὁποῖο ἡ ἰδιωτικὴ ὁδὸς Πύλου σημειώνεται μὲ ἐρυθρὰ γράμματα, ἀποφασίζουμε:

Χαρακτηρίζουμε τὴν ἰδιωτικὴ ὁδὸ Πύλου ποὺ διασχίζει τὸ Ο.Τ. 211 Δήμου Χαλανδρίου ἀπὸ τὴν ὁδὸ Φιλελλήνων μέχρι τὴν ὁδὸ Ζ. Μωρεάς, ὅπως φαίνεται στὸ ἀνωτέρω σχεδιάγραμμα ὡς νομίμως ὑφισταμένη πρὶν ἀπὸ τὸ ἔτος 1923.

Ἡ ἀπόφαση αὐτὴ νὰ δημοσιευθεῖ στὴν Ἐφημερίδα τῆς Κυβερνήσεως.

Ἁγία Παρασκευή, 7 Ἰουνίου 1980

Ὁ Νομάρχης
ΝΙΚ. ΚΩΒΑΙΟΣ


ΤΟΠΟΓΡΑΦΙΚΟ
ΚΛ 1:200
ΟΔΟΣ ΠΥΛΟΥ
ΟΔΟΣ Ζ. ΝΟΡΕΑΣ
ΟΤ 211
ΟΤ 316
ΟΤ 210

'Αριθ. 824 (4)

Περὶ τροποποιήσεως ρυμοτομικοῦ σχεδίου Δήμου Παλαμᾶ στὸ Ο.Τ. 107 Καρδίτσης.

Ο ΝΟΜΑΡΧΗΣ ΚΑΡΔΙΤΣΗΣ

Ἔχοντας ὑπόψη:

1) Τὶς διατάξεις τοῦ ἀπὸ 17.7.1923 Ν.Δ. «περὶ σχεδίων πόλεων», ὅπως μεταγενέστερα τροποποιήθηκε καὶ συμπληρώθηκε.

2) Τὶς διατάξεις τοῦ ἄρθρου 1 τῆς παρ. 1 καὶ 2 τοῦ 522/1970 Ν.Δ. «περὶ συμπληρώσεως τῶν διατάξεων περὶ διοικητικῆς ἀποκεντρώσεως».

3) Τὶς διατάξεις τοῦ 1018/71 Ν.Δ., «περὶ τροποποιήσεως καὶ συμπληρώσεως τοῦ Α.Ν. 314/68 περὶ παροχῆς στὸν Ὑπουργὸ Βορείου Ἑλλάδος καὶ τοὺς Νομάρχες ἁρμοδιοτήτων ἐπὶ θεμάτων ἐγκρίσεως ἐπεκτάσεως ἢ τροποποιήσεων σχεδίων πόλεων καὶ κωμῶν».

4) Τὶς διατάξεις τοῦ 8/9.6.1973 Ν.Δ. περὶ ΓΟΚ.

5) Τὶς διατάξεις τοῦ Ν.Δ. 3958/59, μὲ τὸ ὁποῖον κυρώθηκε τὸ σχέδιο ρυμοτομίας τοῦ Δήμου Παλαμᾶ, ποὺ εἶχε συντάξει τὸ Ὑπουργεῖο Γεωργίας.

6) Τὴν ἀπόφαση ἀριθ. 9/80 τοῦ Δημοτικοῦ Συμβουλίου Παλαμᾶ.

7) Τὴν ἀριθ. 571/80 εἰσήγηση τοῦ Τμήματος Πολεοδομίας καὶ Πολ/κῶν Ἐφ/γῶν Νομαρχίας Καρδίτσης.

8) Τὴν ἀριθ. 9/1980 (θέμα 5ον) σύμφωνη γνωμοδότηση τοῦ Νομαρχιακοῦ Συμβουλίου Δημ. Ἔργων Ν. Καρδίτσης.

Ἐπειδὴ ἡ δόμηση στὸ προτεινόμενο νὰ τροποποιηθεῖ τμῆμα θὰ ζημιώσει αἰσθητὰ τὴν ἐμφάνιση καὶ θὰ περιορίσει τὴν προβολὴ τοῦ πλησίον κειμένου Ἱεροῦ Ναοῦ τοῦ Ἁγ. Ἀθανασίου ὁ ὁποῖος ἔχει κριθεῖ μὲ ἀπόφαση τοῦ Ὑπουργείου Πολιτισμοῦ καὶ Ἐπιστημῶν ὡς ἱστορικοῦ διατηρητέου μνημείου, ἀποφασίζουμε:

Ἐγκρίνουμε τὴν προτεινόμενη ἀπὸ τὸ Δῆμο Παλαμᾶ τροποποίηση τοῦ ρυμοτομικοῦ σχεδίου Παλαμᾶ στὸ τμῆμα τοῦ Ο.Τ. 107 στὴ συμβολὴ τῶν ὁδῶν Ἡρώων Πολυτεχνείου καὶ Ἀθηνᾶς γιὰ τὴ δημιουργία χώρου πρασίνου (πλατεία), ὅπως φαίνεται στὸ ἀπὸ 3.5.1980 τοπογραφικὸ διάγραμμα θεωρημένο ἀπὸ τὸ Δῆμο Παλαμᾶ ὡς καὶ ἀπὸ τὸ Τμῆμα Πολεοδομίας καὶ Πολ. Ἐφ/γῶν τῆς Νομαρχίας Καρδίτσης, ποὺ συνοδεύει τὴν ἀπόφαση αὐτή.

Ἡ ἀπόφαση αὐτὴ μετὰ τοῦ διαγράμματος νὰ δημοσιευθεῖ στὴν Ἐφημερίδα τῆς Κυβερνήσεως.

Καρδίτσα, 12 Ἰουνίου 1980

Ὁ Νομάρχης καὶ ά.α.
ΧΡ. ΚΑΝΗΣ

ΠΛΑΝΑ
Τροποποίηση σχεδίου οικισμού
κλ. 1:1.000

ΕΝΕΚΡΙΘΗ ΔΙΑ ΤΗΣ ΥΠ.
ΑΡ. 824/12/80 ΑΠΟΦΑΣΕΩΣ
ΤΗΣ ΝΟΜΑΡΧΙΑΣ ΚΑΡΔΙΤΣΗΣ

ΟΔΟΣ ΠΑΠΑΓΟΥ
ΠΛΑΤΕΙΑ
ΟΤ. 87
ΑΝΑΚΤΟΡΟ
ΟΔΟΣ ΓΡ. ΓΟΥΛΙΑΝΟΥ
ΟΔΟΣ ΗΡΩΩΝ ΠΟΛΥΤΕΧΝΕΙΟΥ
ΝΕΟΣ ΤΟΥΒΛΟΚΤΙΣΤΟΣ
ΝΕΩΤΕΡΟΣ ΕΚ ΜΠΕΤΟΝ ΗΜΙΤΕΛΗΣ
ΠΑΛΑΙΟΣ Ν.
ΑΓ. ΑΘΑΝΑΣΙΟΣ
ΧΩΡΟΣ ΠΛΑΤΕΙΑΣ
ΟΤ.107
ΟΔΟΣ ΓΡΗΓΟΡΙΟΥ Ε
ΟΔΟΣ ΑΘΗΝΑΣ
ΟΤ. 118

ΕΘΕΩΡΗΘΗ
Καρδίτσα 12/6/1980
Ο Προϊστάμενος Δ. Πολεοδομίας
ΔΗΜΗΤΡΙΟΣ Ε. ΠΑΠΑΔΟΠΟΥΛΟΣ
ΑΡΧΙΤΕΚΤΩΝ

ΘΕΩΡΕΙΤΑΙ
σύμφωνα με την υπ' αριθ. 59/1980 ΑΔΣ
Παλαμά 3 Μαΐου 1980
Ο Δήμαρχος Παλαμά
(υπογραφή)
Γεώργιος Διδάγγελος

ΑΝΑΚΟΙΝΩΣΕΙΣ

(5)

Περὶ εἰδοποιήσεως τῆς γενομένης παρακαταθέσεως τοῦ ποσοῦ τῆς ἀποζημιώσεως διὰ τὴν προσκύρωσιν οἰκοπέδου κειμένου ἐν Χανίοις καὶ ἐπὶ τῆς ὁδοῦ Νοέλ.

Δυνάμει τῆς ὑπ' ἀριθμὸν 1/14.1.1974 πράξεως ἀναλογισμοῦ τῆς Διευθύνσεως Τεχνικῶν Ὑπηρεσιῶν, Νομοῦ Χανίων / Πολεοδομικὸν Γραφεῖον Χανίων / κυρωθείσης διὰ τῆς ὑπ' ἀριθμὸν Τ. Υ. 4092/1974 ἀποφάσεως τοῦ Νομάρχου Χανίων προσεκυρώθη εἰς τὴν ἰδιοκτησίαν Μιχαὴλ Καρδαμάκη, κατοίκου Χανίων ἐδαφικὴ ἔκτασις ἐμβαδοῦ μέτρων τετραγωνικῶν 3,20 ἐμφαινομένη ὑπὸ τὰ στοιχεῖα 13, 14, 15, 16, 13 εἰς τὸ συνημμένον εἰς τὴν ἄνω πρᾶξιν τοπογραφικὸν διάγραμμα συνταγὲν ὑπὸ τοῦ Τεχνικοῦ Ὑπαλλήλου τοῦ Γραφείου Πολεοδομίας Χανίων Στυλ. Καστάνη, κειμένη ἐν τῇ πόλει Χανίων τῆς κτηματικῆς περιφερείας τοῦ ὁμωνύμου Δήμου καὶ ἐπὶ τῆς ὑπὸ διάνοιξιν ὁδοῦ Νοέλ, ἐφ' ἧς ἀξιοῖ δικαίωμα κυριότητος ὁ Ἡρακλῆς Σγουράκης.

Δυνάμει τῆς ὑπ' ἀριθμὸν 28/1975 ἀποφάσεως τοῦ Μονομελοῦς Πρωτοδικείου Χανίων ὡρίσθη ἡ προσωρινὴ τιμὴ μονάδος εἰς δραχμὰς 1.500 κατὰ τετραγωνικὸν μέτρον, ἤτοι εἰς δραχμὰς 4.800 δι' ὅλην τὴν προσκυρουμένην ὡς ἄνω ἐδαφικὴν ἔκτασιν. Διὰ τὴν ἐπίτευξιν τῆς καταλήψεως τῆς προσκυρωθείσης ὡς εἴρηται ἐδαφικῆς ἐκτάσεως κατετέθη ὑπὸ τοῦ ἀνωτέρω ὑπὲρ οὗ ἡ προσκύρωσις Μιχαὴλ Καρδαμάκη τὸ ποσὸν τῶν δραχμῶν τεσσάρων χιλιάδων ὀκτακοσίων (3.800) εἰς τὸ Γραφεῖον Χανίων τοῦ Ταμείου Παρακαταθηκῶν καὶ Δανείων ἐκδοθέντος τοῦ ὑπ' ἀριθμὸν 12826/1.7.75 γραμματείου συστάσεως παρακαταθήκης.

Τὸ γραμμάτιον τοῦτο κατετέθη εἰς τὴν ἐν Χανίοις Συμβολαιογράφον Χρυσῆ Σηφάκη, συνταχθείσης πρὸς τοῦτο τῆς ὑπ' ἀριθμὸν 24016/25.6.80 πράξεως καταθέσεως γραμματίου συστάσεως παρακαταθήκης.

Περὶ τῆς κατὰ τὰ ἀνωτέρω παρακατατεθείσης ἀποζημιώσεως ὁ περὶ οὗ ἡ εἰρημένη προσκύρωσις Μιχαὴλ Καρδαμάκης εἰδοποιεῖ πάντα ἀξιοῦντα ἢ κεκτημένον δικαίωμα κυριότητος ὡς καὶ πάντα ἔχοντα ἐμπράγματον δικαίωμα ἐπὶ τῆς ὡς ἄνω προσκυρωθείσης ἐκτάσεως πρὸς γνῶσιν των καὶ διὰ τὰς νομίμους συνεπείας καὶ πρὸς ἐνέργειαν τῶν δεόντων, διὰ τὴν ἀνάληψιν τοῦ εἰρημένου κατατεθέντος ποσοῦ τῆς ἀποζημιώσεως.

Ἐν Χανίοις τῇ 10.6.1980

Ὁ Πληρεξούσιος Δικηγόρος
ΑΛΕΞΑΝΔΡΟΣ ΜΑΛΕΦΑΚΗΣ

(Ἀριθ. τριπλ. ΙΘ' Δημ. Ταμ. Ἀθηνῶν 21092/80)

(6)

Περὶ εἰδοποιήσεως τῆς γενομένης παρακαταθέσεως ἀποζημιώσεως τμήματος οἰκοπέδου ἐντὸς τῆς πόλεως Καρπενησίου.

Εἰς ἐκτέλεσιν τῆς ὑπ' ἀριθ. 1498/1975 ἀποφάσεως τοῦ Συμβουλίου τῆς Ἐπικρατείας, διὰ τῆς ὑπ' ἀριθ. 26'/21.10.1976 συμπληρωματικῆς πράξεως τακτοποιήσεως καὶ ἀναλογισμοῦ ἀποζημιώσεως οἰκοπέδων τῆς Δ/νσεως Τεχνικῶν Ὑπηρεσιῶν Ν. Εὐρυτανίας, κυρωθείσης διὰ τῆς ὑπ' ἀριθ. πρωτ. 4580/20.12.1976 ἀποφάσεως τοῦ Νομάρχου Εὐρυτανίας, προσκυροῦται εἰς τό, ἐντὸς τοῦ ἐγκεκριμένου σχεδίου τῆς πόλεως Καρπενησίου, ὑπ' ἀριθ. 215 (ΟΤ 21Α) οἰκόπεδον τῆς συνιδιοκτησίας Μάρκου Χαραλ. Εὐαγγελοδήμου, Μαρίας θυγ. Χαρ. Εὐαγγελοδήμου καὶ Φωτεινῆς θυγ. Χαρ. Εὐαγγελοδήμου, κληρονόμων τῆς Ζωῆς χήρας Χαραλ. Εὐαγγελοδήμου, ὡς τοῦτο ἀπεικονίζεται εἰς τὸ συνοδεῦον τὴν ἀνωτέρω πρᾶξιν ἀπὸ 21.10.1976 τοπογραφικὸν διάγραμμα τοῦ Τοπογράφου Μηχανικοῦ Ἀνθίμου Χαλιάσου, οἰκοπεδικὸν τμῆμα ἐκ τῆς ὑπ' ἀριθ. 213 ἰδιοκτησίας τοῦ 21Α οἰκ. τετρ. φερομένης ἐπ' ὀνόματι Γεωργίου Παπαδογούλα, ὑπὸ στοιχεῖα Α,Β,Γ,Δ,Α καὶ ἐμβαδοῦ 53μ².

Δυνάμει τῆς ὑπ' ἀριθ. 1/1980 ἀποφάσεως τοῦ Μονομελοῦς Πρωτοδικείου Εὐρυτανίας, καθωρίσθη διὰ τὸ ἀνωτέρω τμῆμα ἡ προσωρινὴ τιμὴ μονάδος ἀποζημιώσεως εἰς δρχ. 2.000 κατὰ μ², ἥτις κατέστη ἤδη ὁριστική, μὴ ἀσκηθείσης ἐφέσεως ἐντὸς τῆς ὑπὸ τοῦ νόμου τασσομένης προθεσμίας ἀπὸ τῆς κοινοποιήσεώς της (21.5.1980).

Οἱ α) Μάρκος Χαραλ. Εὐαγγελοδήμος, β) Μαρία θυγ. Χαρ. Εὐαγγελοδήμου καὶ γ) Φωτεινὴ θυγ. Χαρ. Εὐαγγελοδήμου, συνιδιοκτῆται τοῦ ὑπ' ἀριθ. 215, ὡς ἄνω οἰκοπέδου, ὑπὲρ ὧν ἡ ἀπαλλοτρίωσις, εἰδοποιοῦν ὅτι κατέθεσαν εἰς τὸ Ταμεῖον Παρακαταθηκῶν καὶ Δανείων Ἀθηνῶν τὸ ἰσόποσον τῆς ἀποζημιώσεως ἐκ δρχ. ἑκατὸν ἓξ χιλιάδων (106.000), πλέον τοῦ φόρου μεταβιβάσεως εἰς Οἰκονομικὴν Ἐφορίαν Καρπενησίου (Φ.Μ. 51/3.5.1980), ἐκδοθέντος πρὸς τοῦτο τοῦ ὑπ' ἀριθ. 594763/1980 γραμματίου συστάσεως παρακαταθήκης δι' ἀποζημίωσιν τοῦ προσκυρωθέντος ἐκ τῆς ὑπ' ἀριθ. 213 ἰδιοκτησίας τμήματος ἐμβαδοῦ 53 μ² ὑπὲρ τοῦ φερομένου, ὡς ἰδιοκτήτου αὐτοῦ, Γεωργίου Παπαδογούλα, ἢ παντὸς ἑτέρου ἀναγνωρισθησομένου ἁρμοδίως, ὡς δικαιούχου τῆς καθορισθείσης κατὰ τὰ ἀνωτέρω ἀποζημιώσεως.

Τὸ ἐκδοθέν, ὡς ἄνω, γραμμάτιον ὑπ' ἀριθ. 593763/1980 (ἐν πρωτοτύπῳ) κατετέθη κατὰ νόμον εἰς τὸ Ταμεῖον Παρακαταθηκῶν καὶ Δανείων Ἀθηνῶν.

Ἤδη εἰδοποιοῦνται οἱ δικαιοῦχοι τοῦ προσκυρωμένου, ὡς ἄνω, τμήματος οἰκοπέδου περὶ τῆς γενομένης παρακαταθέσεως, πρὸς γνῶσιν καὶ διὰ τὰς νομίμους συνεπείας, ἐπιφυλασσομένου παντὸς δικαιώματος περὶ τῆς γενομένης παρακαταθέσεως τῶν καταθετῶν.

Ἐν Ἀθήναις τῇ 8 Μαΐου 1980

Ἡ Πληρεξουσία Δικηγόρος
ΣΕΒΑΣΤΗ Ι. ΤΣΑΓΚΑΡΗ

(Ἀριθ. τριπλ. Ταμ. Γεν. Ἐσόδων Ἀθηνῶν 30477/80)

ΔΙΟΡΘΩΣΕΙΣ ΣΦΑΛΜΑΤΩΝ

(7)

Στὴν 348/18.1.80 ἀπόφαση τοῦ Νομάρχη Πρεβέζης «περὶ ἐπικυρώσεως ἐκθέσεως καὶ διαγράμματος καθορισμοῦ ὁριογραμμῆς αἰγιαλοῦ καὶ παραλίας στὴ θέση «ΒΑΘΥ» Μαργαρώνας Πρεβέζης, ποὺ δημοσιεύτηκε στὸ ΦΕΚ 115/16.2.80 τ. Δ', γίνεται ἡ ἀκόλουθη διόρθωση:

Στὴν 348/18.1.80 ἀπόφαση τοῦ Νομάρχη Πρεβέζης ὅπου ἀναγράφεται «ἐπικυρώνουμε τὴν ὑπ' ἀριθ. Τ.Υ. 6782/27.9.79 ἔκθεση τῆς ἀπὸ τὸ ἄρθρο 74 τοῦ Π.Δ. 636/77 προβλεπομένης ἐπιτροπῆς.....» τίθεται: «Ἐπικυρώνουμε τὴν ἀπὸ 13.7.1979 ἔκθεση τῆς ἀπὸ τὸ ἄρθρο 74 τοῦ Π.Δ. 636/77 προβλεπομένης ἐπιτροπῆς.......».

(Ἀπὸ τὴ Νομαρχία Πρεβέζης)